
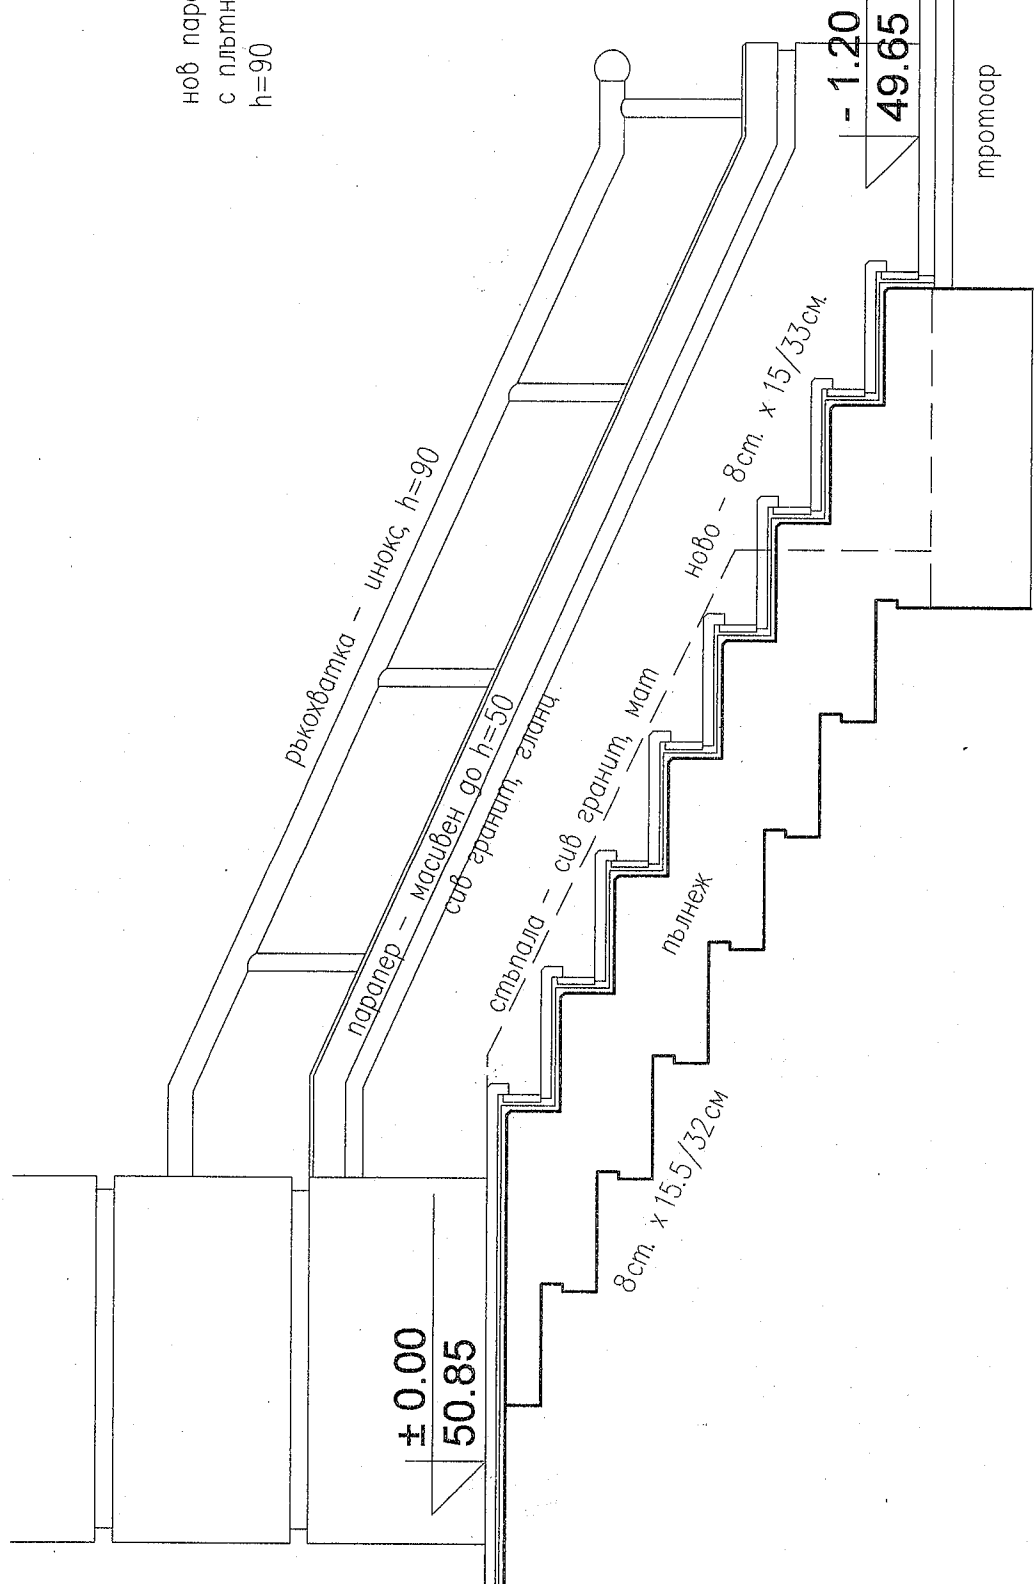


нов паралет
с плътна и ажурна част
h=90

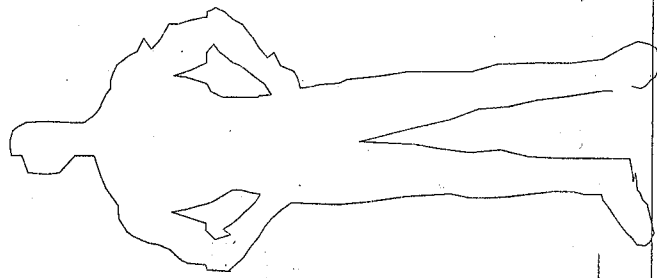

ръкохватка - инокс, h=90

паралет - масивен до h=50
сив гранит, гланц

стъпала - сив гранит, мат

пълнеж

8 см. x 15.5/32 см

ново - 8 см. x 15/33 см

- 1.20
49.65

тротоар

± 0.00
50.85