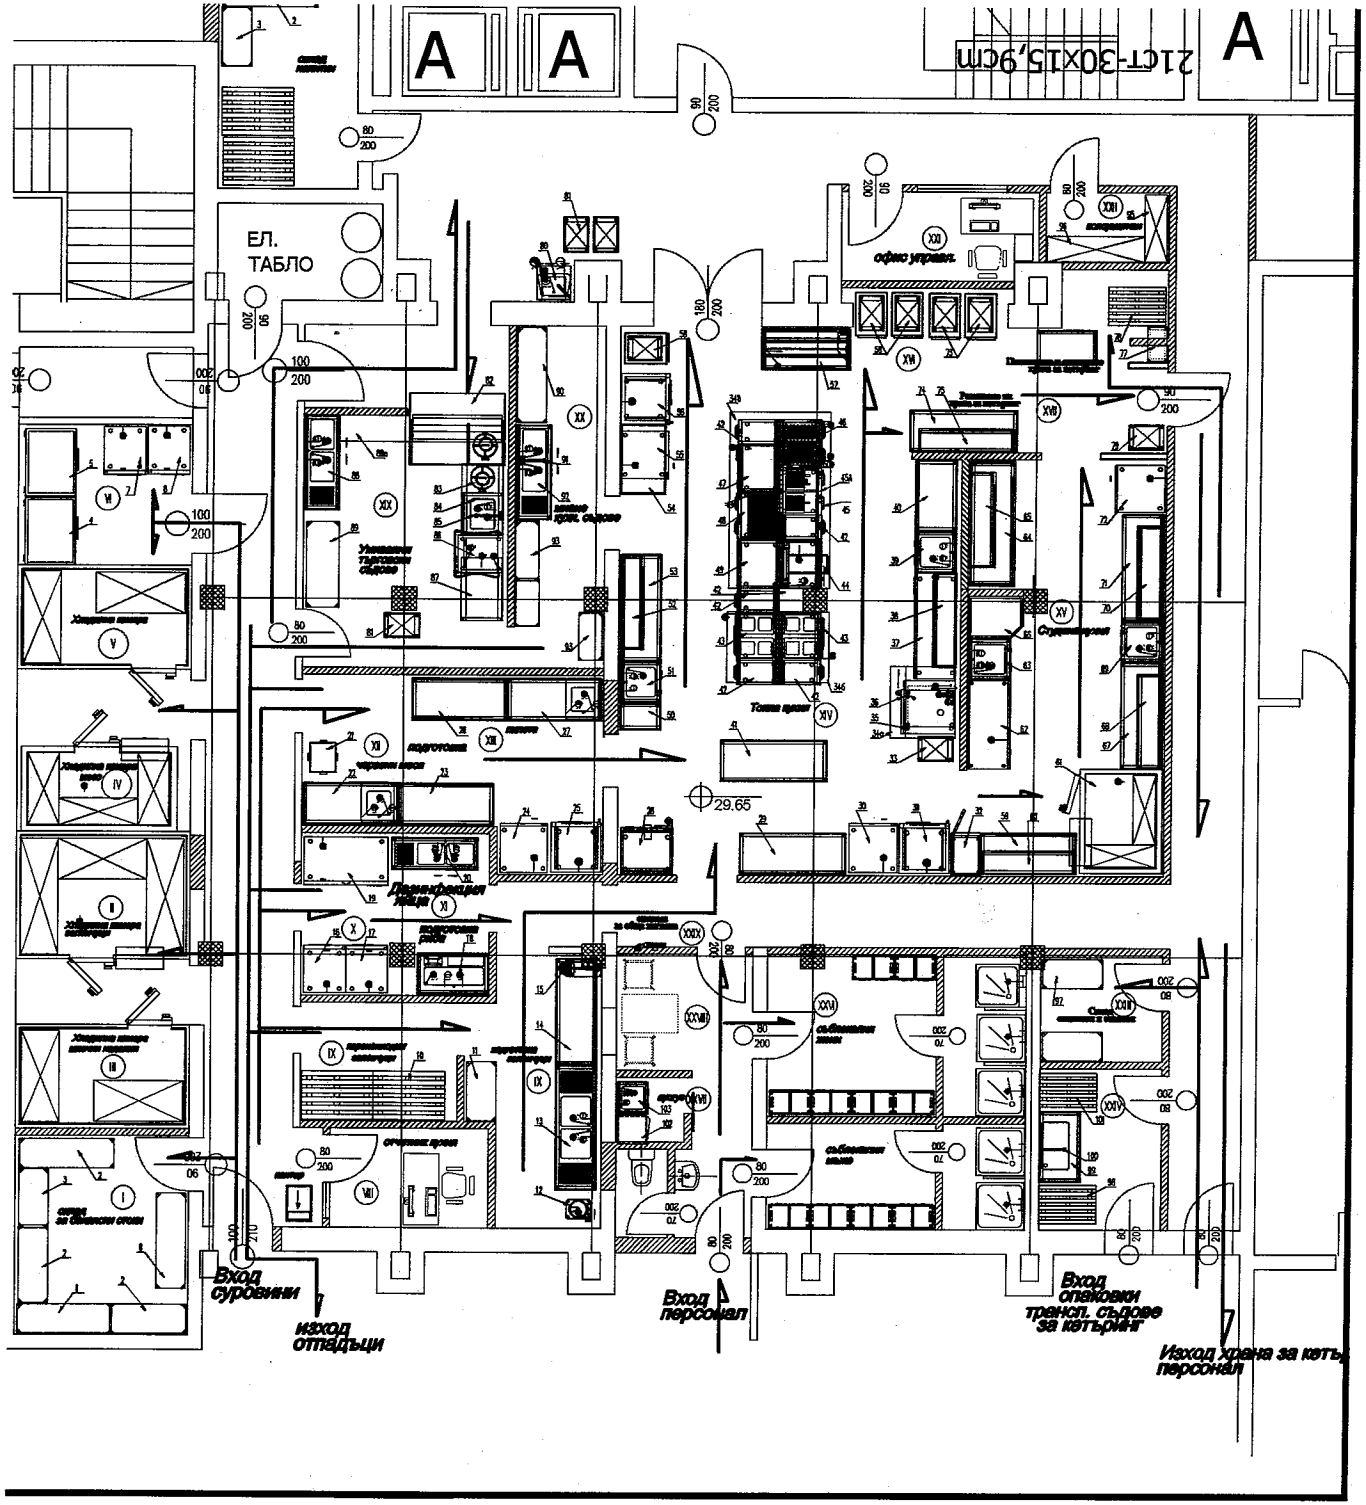
A
A
A
21CT-30X15,9CM
ЕЛ.
ТАБЛО
29.65
Вход
суровини
изход
отпадъци
Вход
персонал
Вход
опаковки
транспл. съдове
за кетъринг
Изход храна за кетъ
персонал

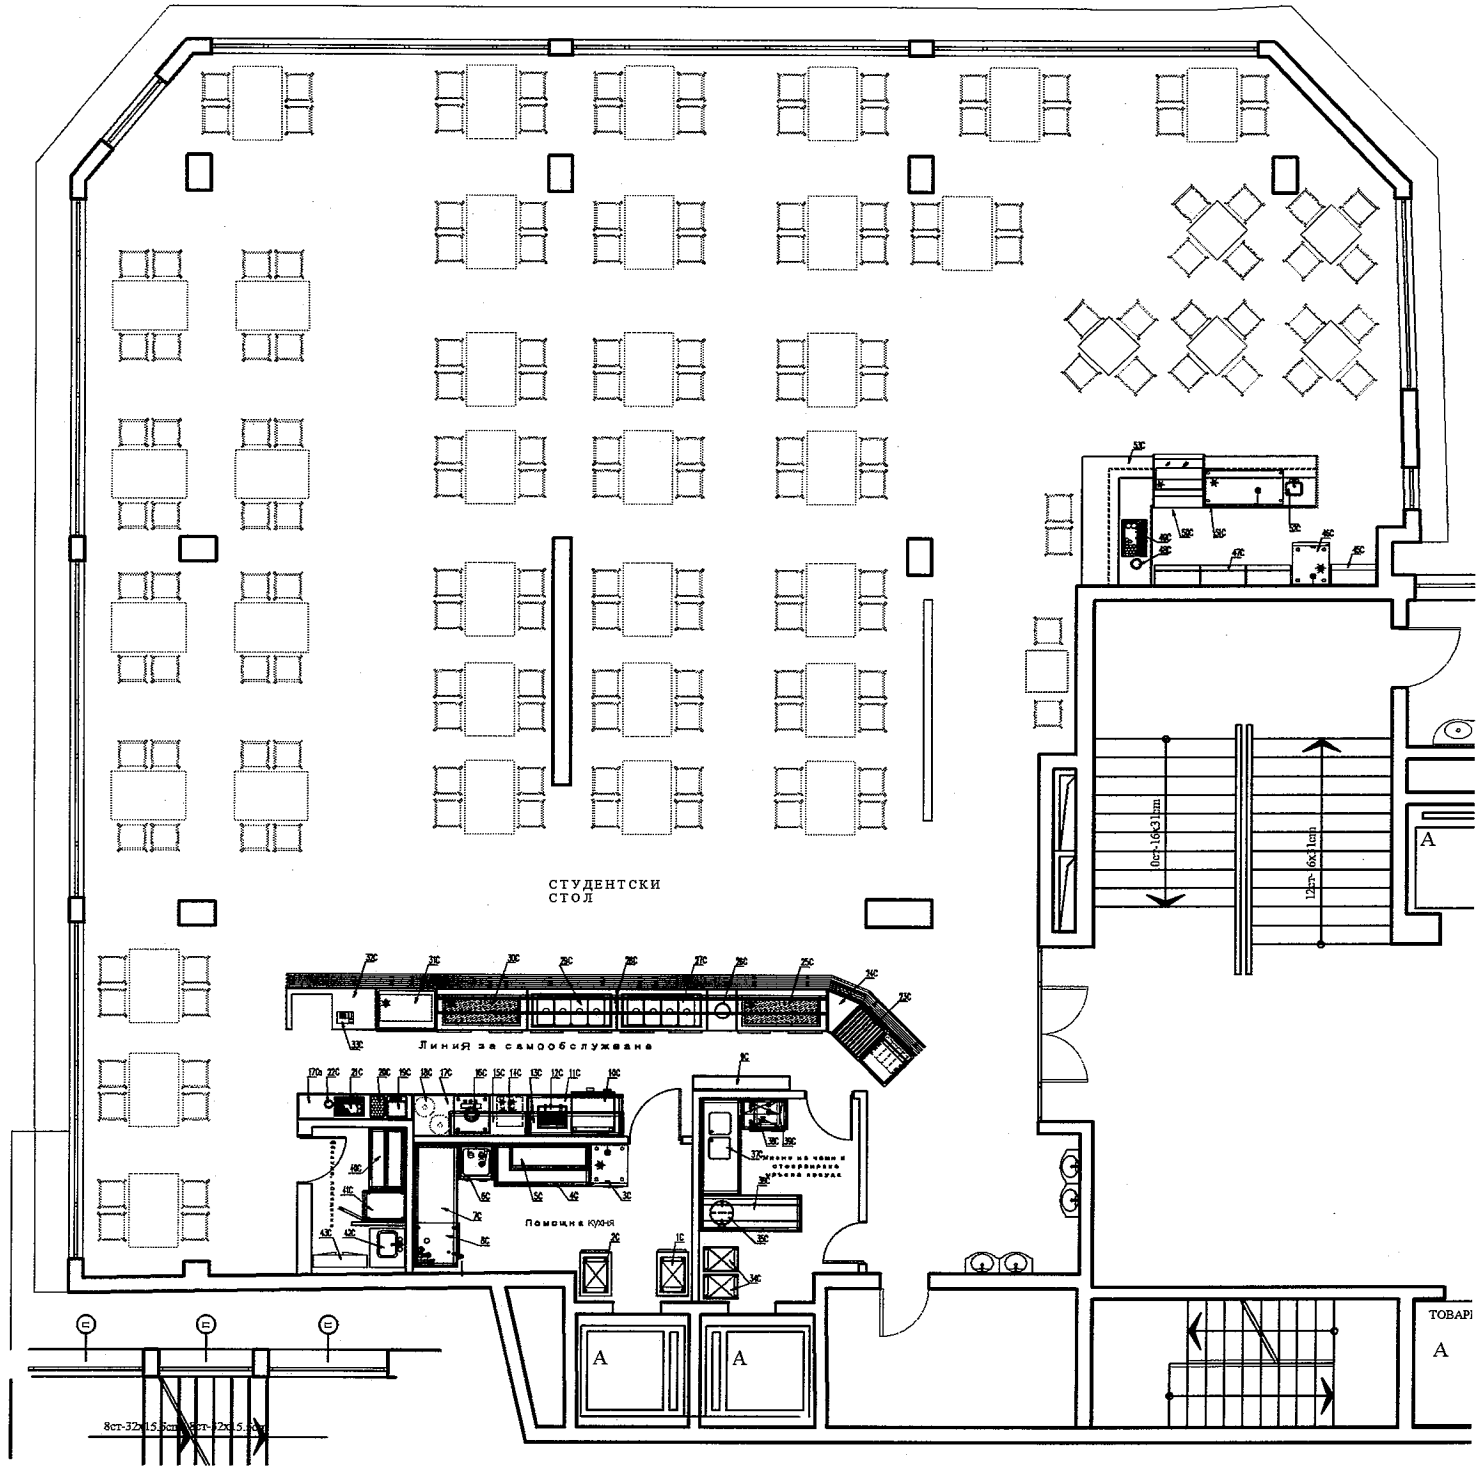
СТУДЕНТСКИ
СТОЛ
Линия за самообслужване
Помощна кухня
10ст-16х31см
12ст-16х31см
8ст-32х15.5см
8ст-32х15.5см
A
A
A
A
ТОВАР

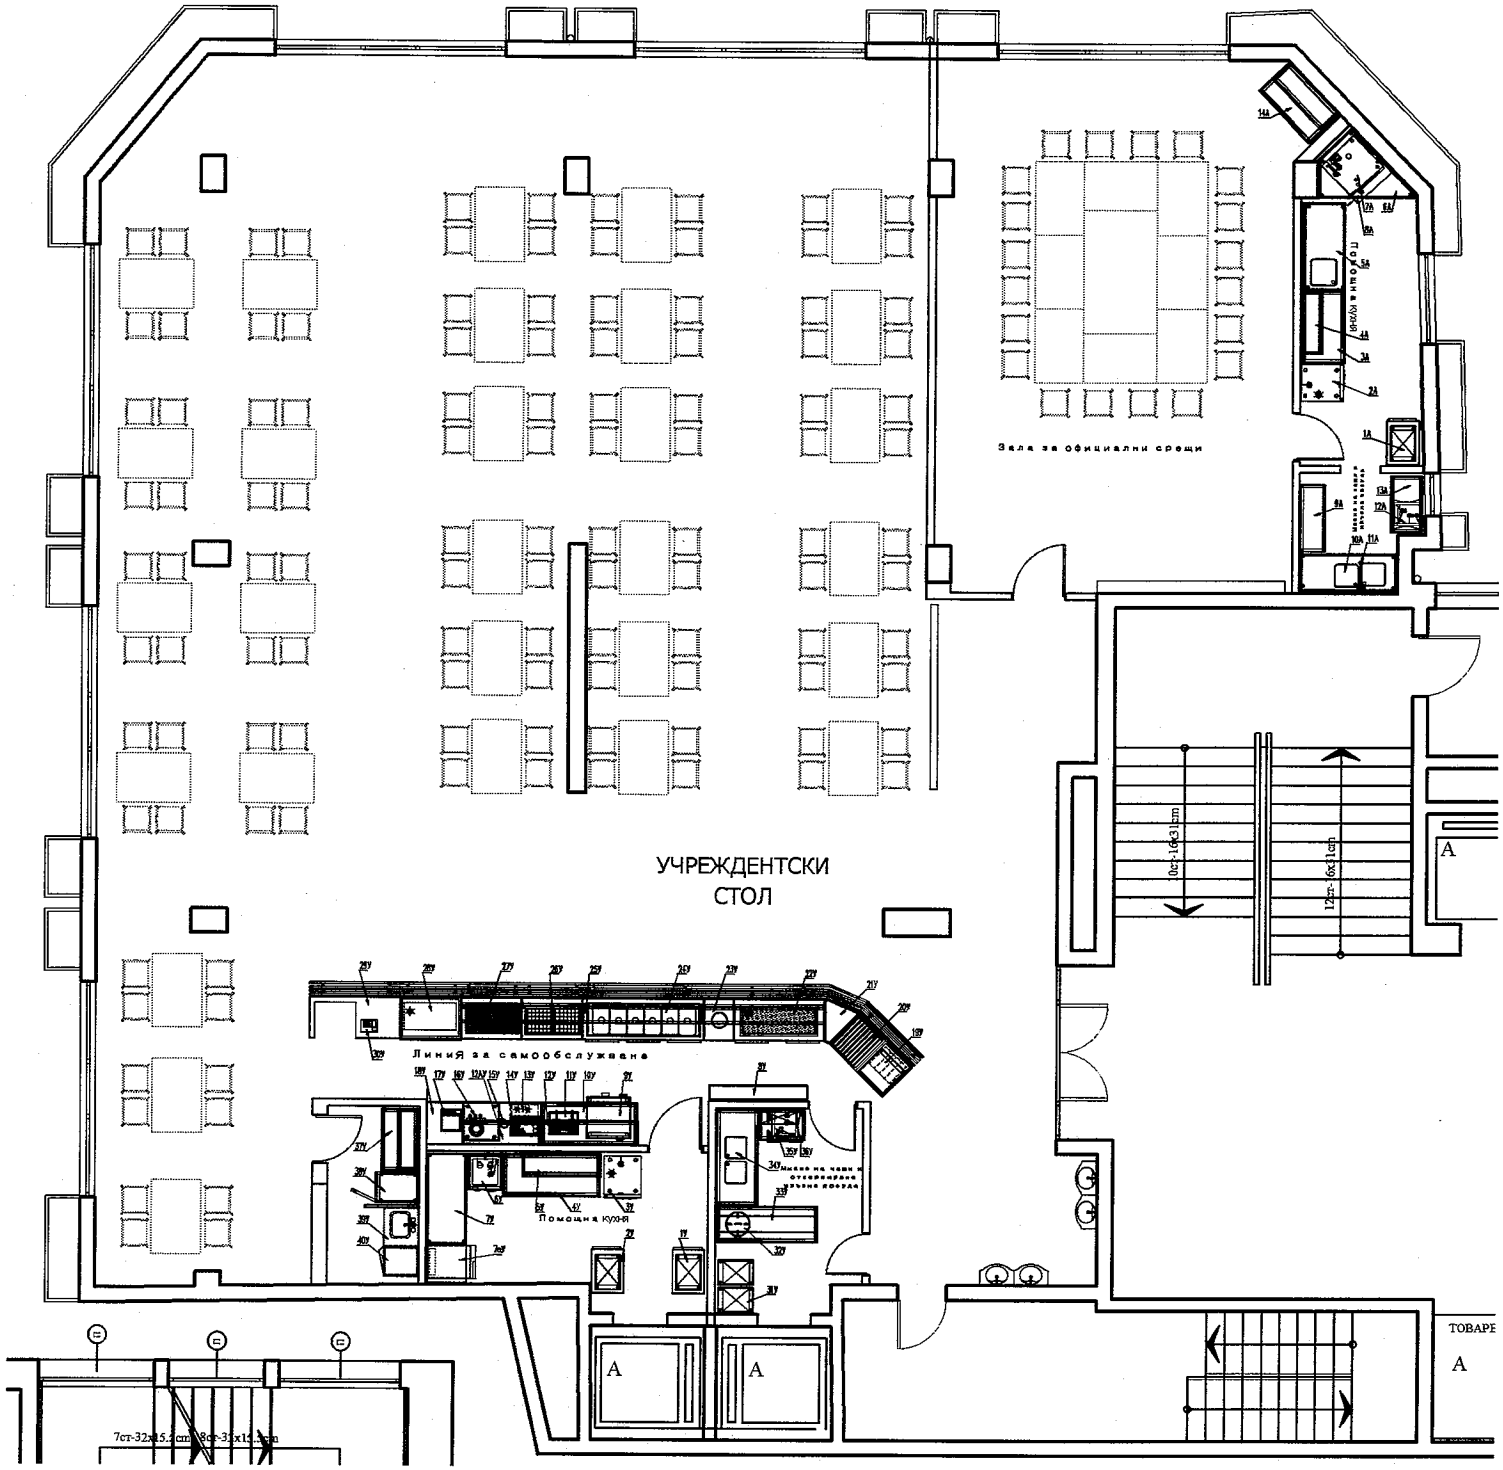
Зала за официални срещи
УЧРЕЖДЕНТСКИ
СТОЛ
Линия за самообслужване
Помощна кухня
Б
А
А
А
А
ТОВАРЕ